



einfahrtsfront

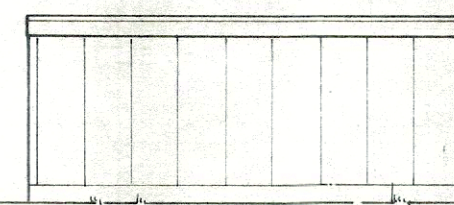


seitenfront

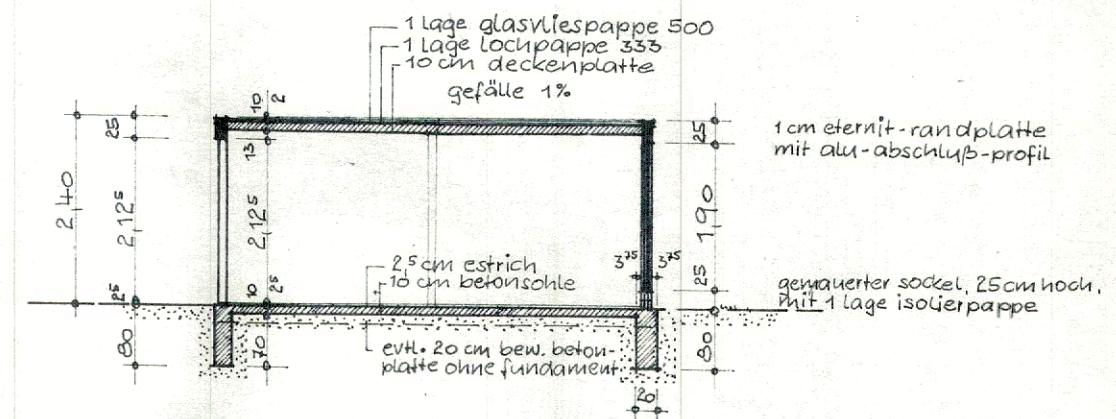


schnitt A-B

Gehört zur Baugenehmigung
Nr. 219 vom 17.5. 1973
/ Bauaufsichtlich geprüft.
Marl. 29.1. 1973

Handwritten signature
Amtsbauamtmann

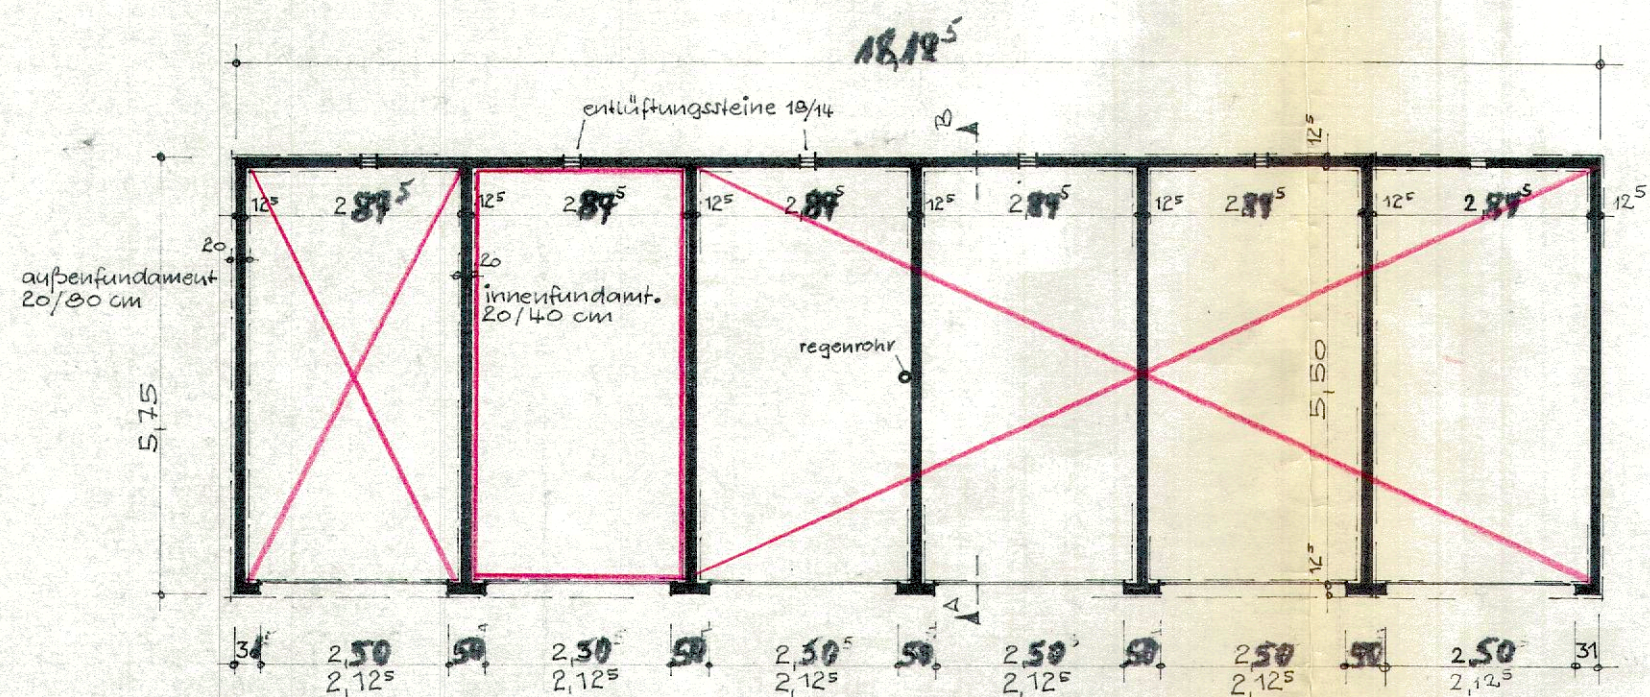

grundriß

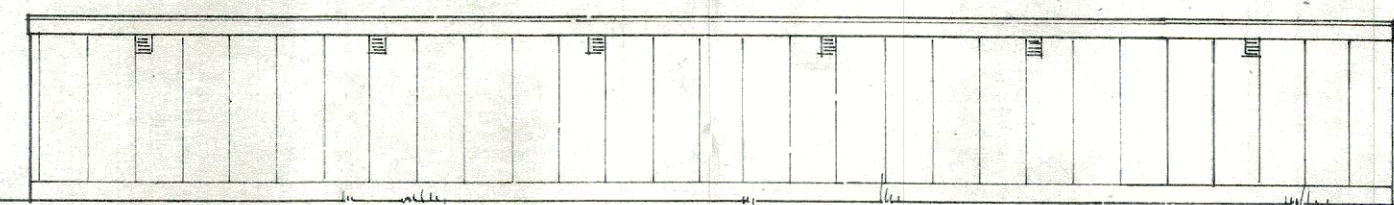

hinterfront

GESEHEN
AMT 61 - BAUGERÄTUNG -
MARL, DEN 29. NOV 1972

bauzeichnung, m. 1:100,
zur errichtung von — pkw-typengaragen
in —
gemarkung —, flur —, flurst. —
datum: —
bauherr: —
ausführung:
garagenbau gebr. Binting
AltLünen, Alstedderstr. 73

Nr. 25411